


Planta baja

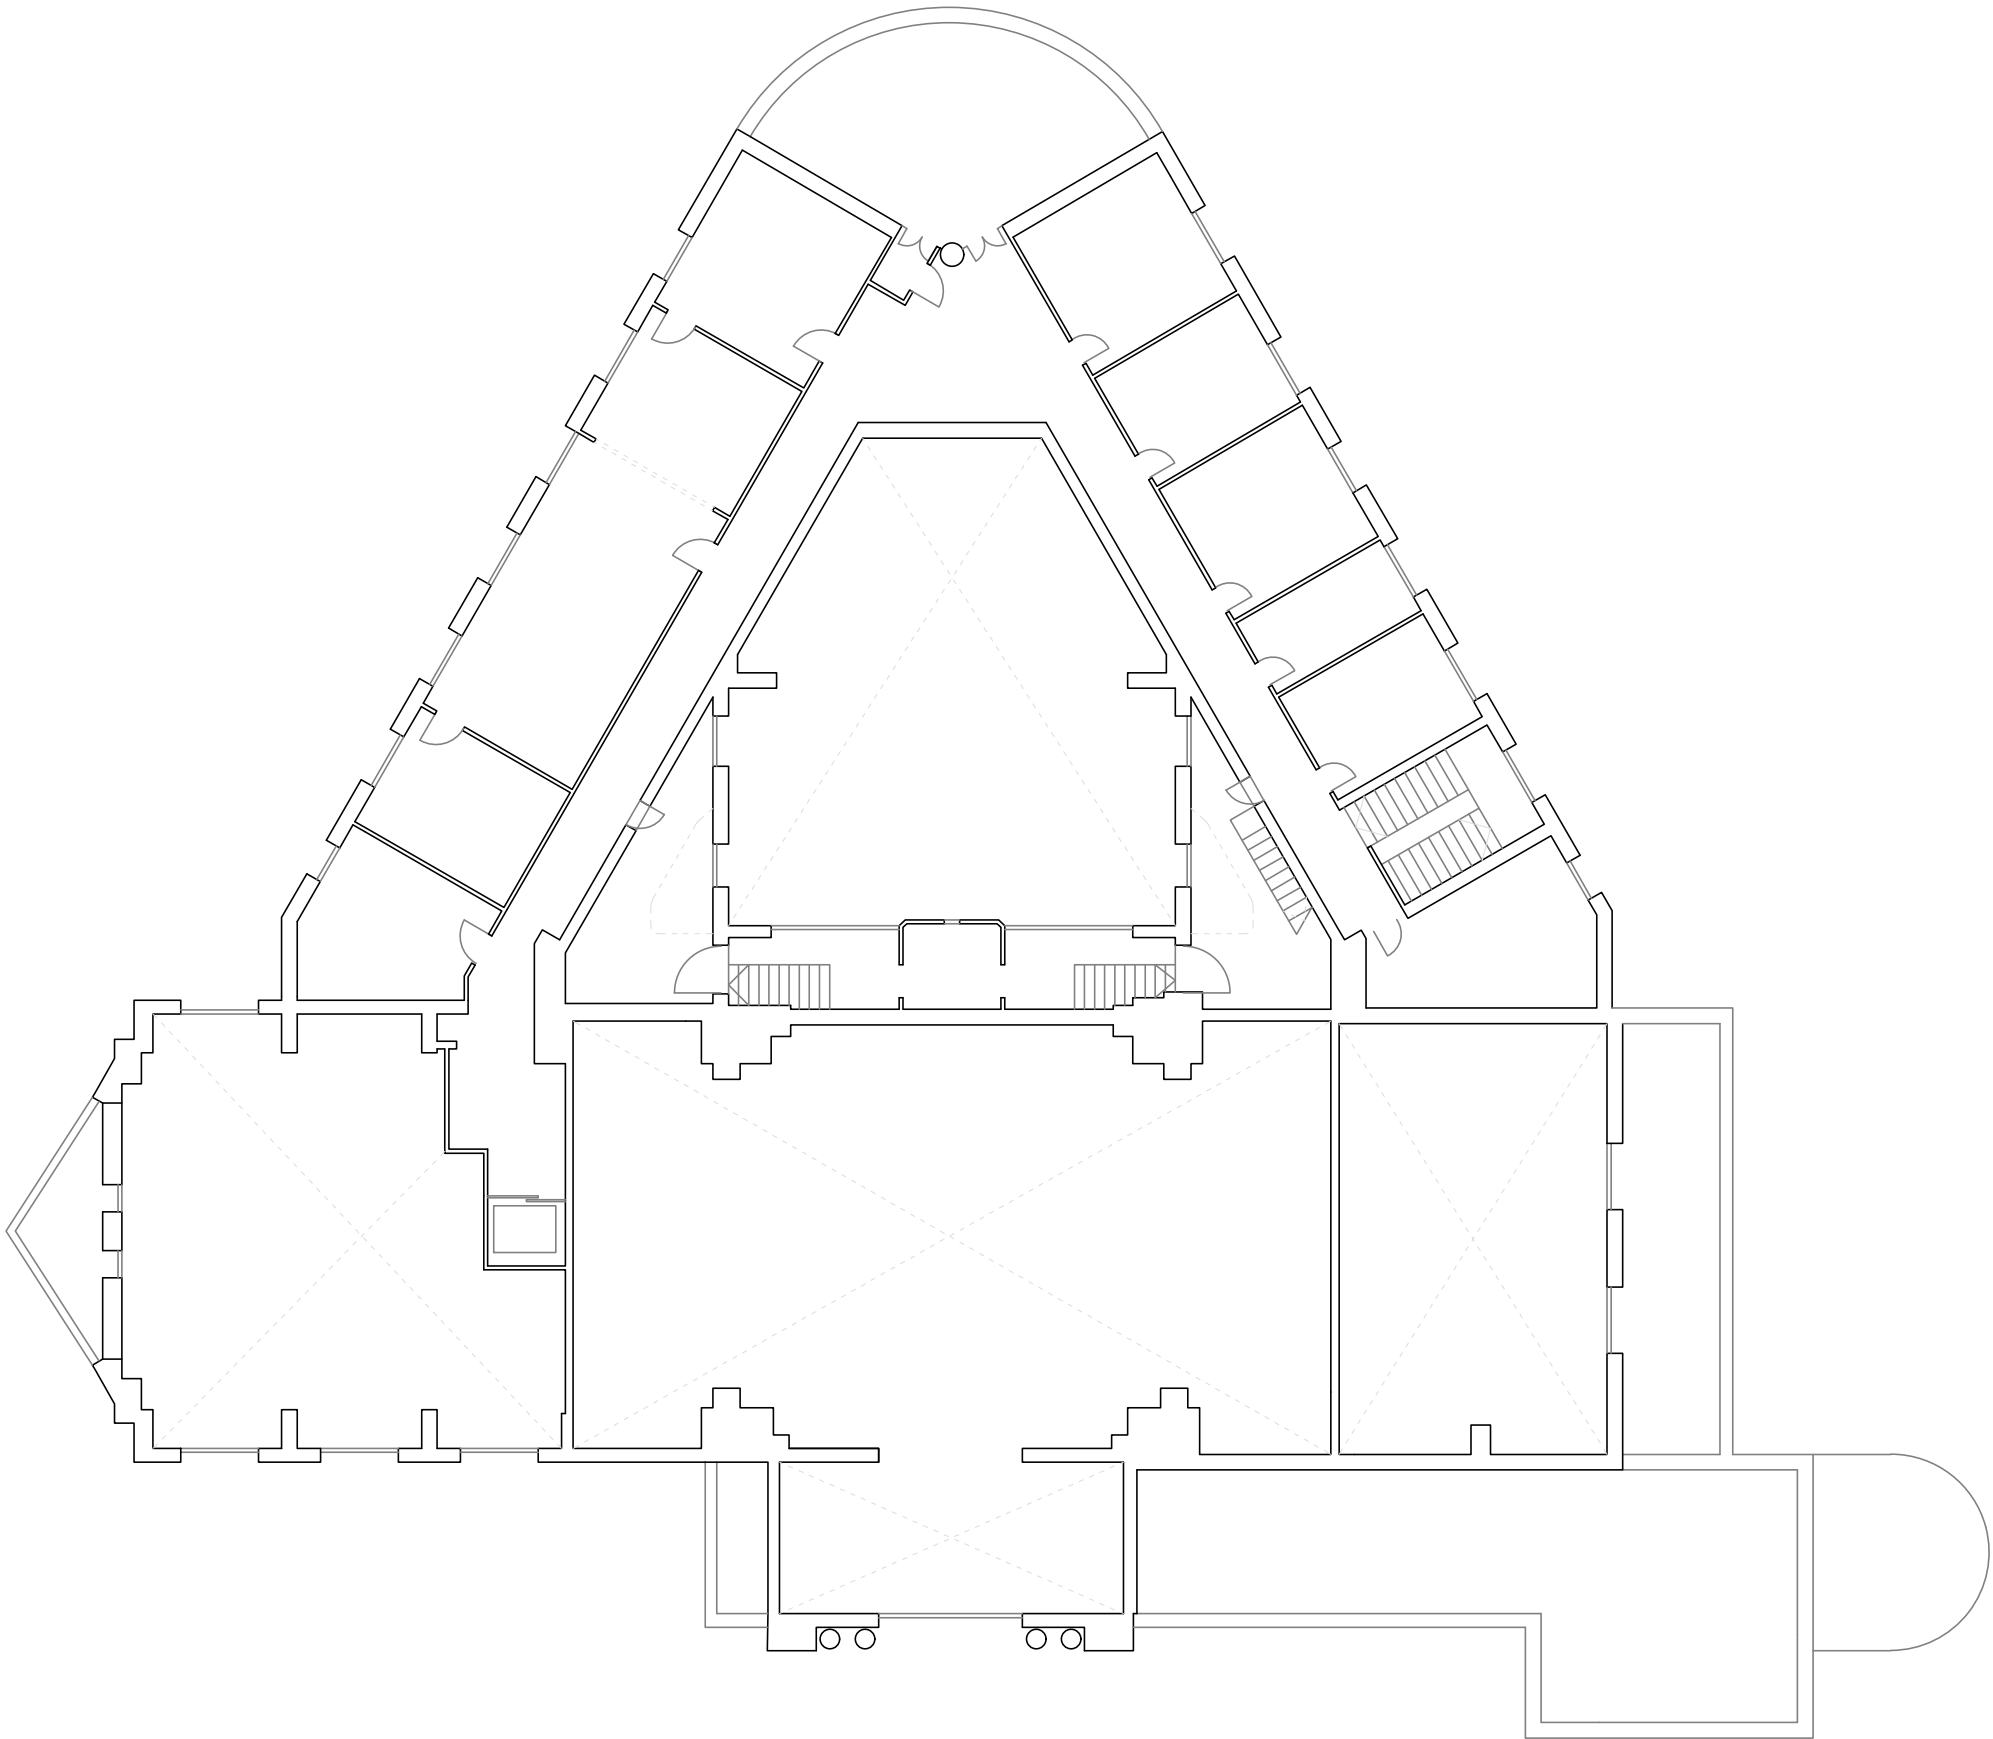


Escala 1:200. Cotas en metros



Primera Planta



Escala 1:200. Cotas en metros

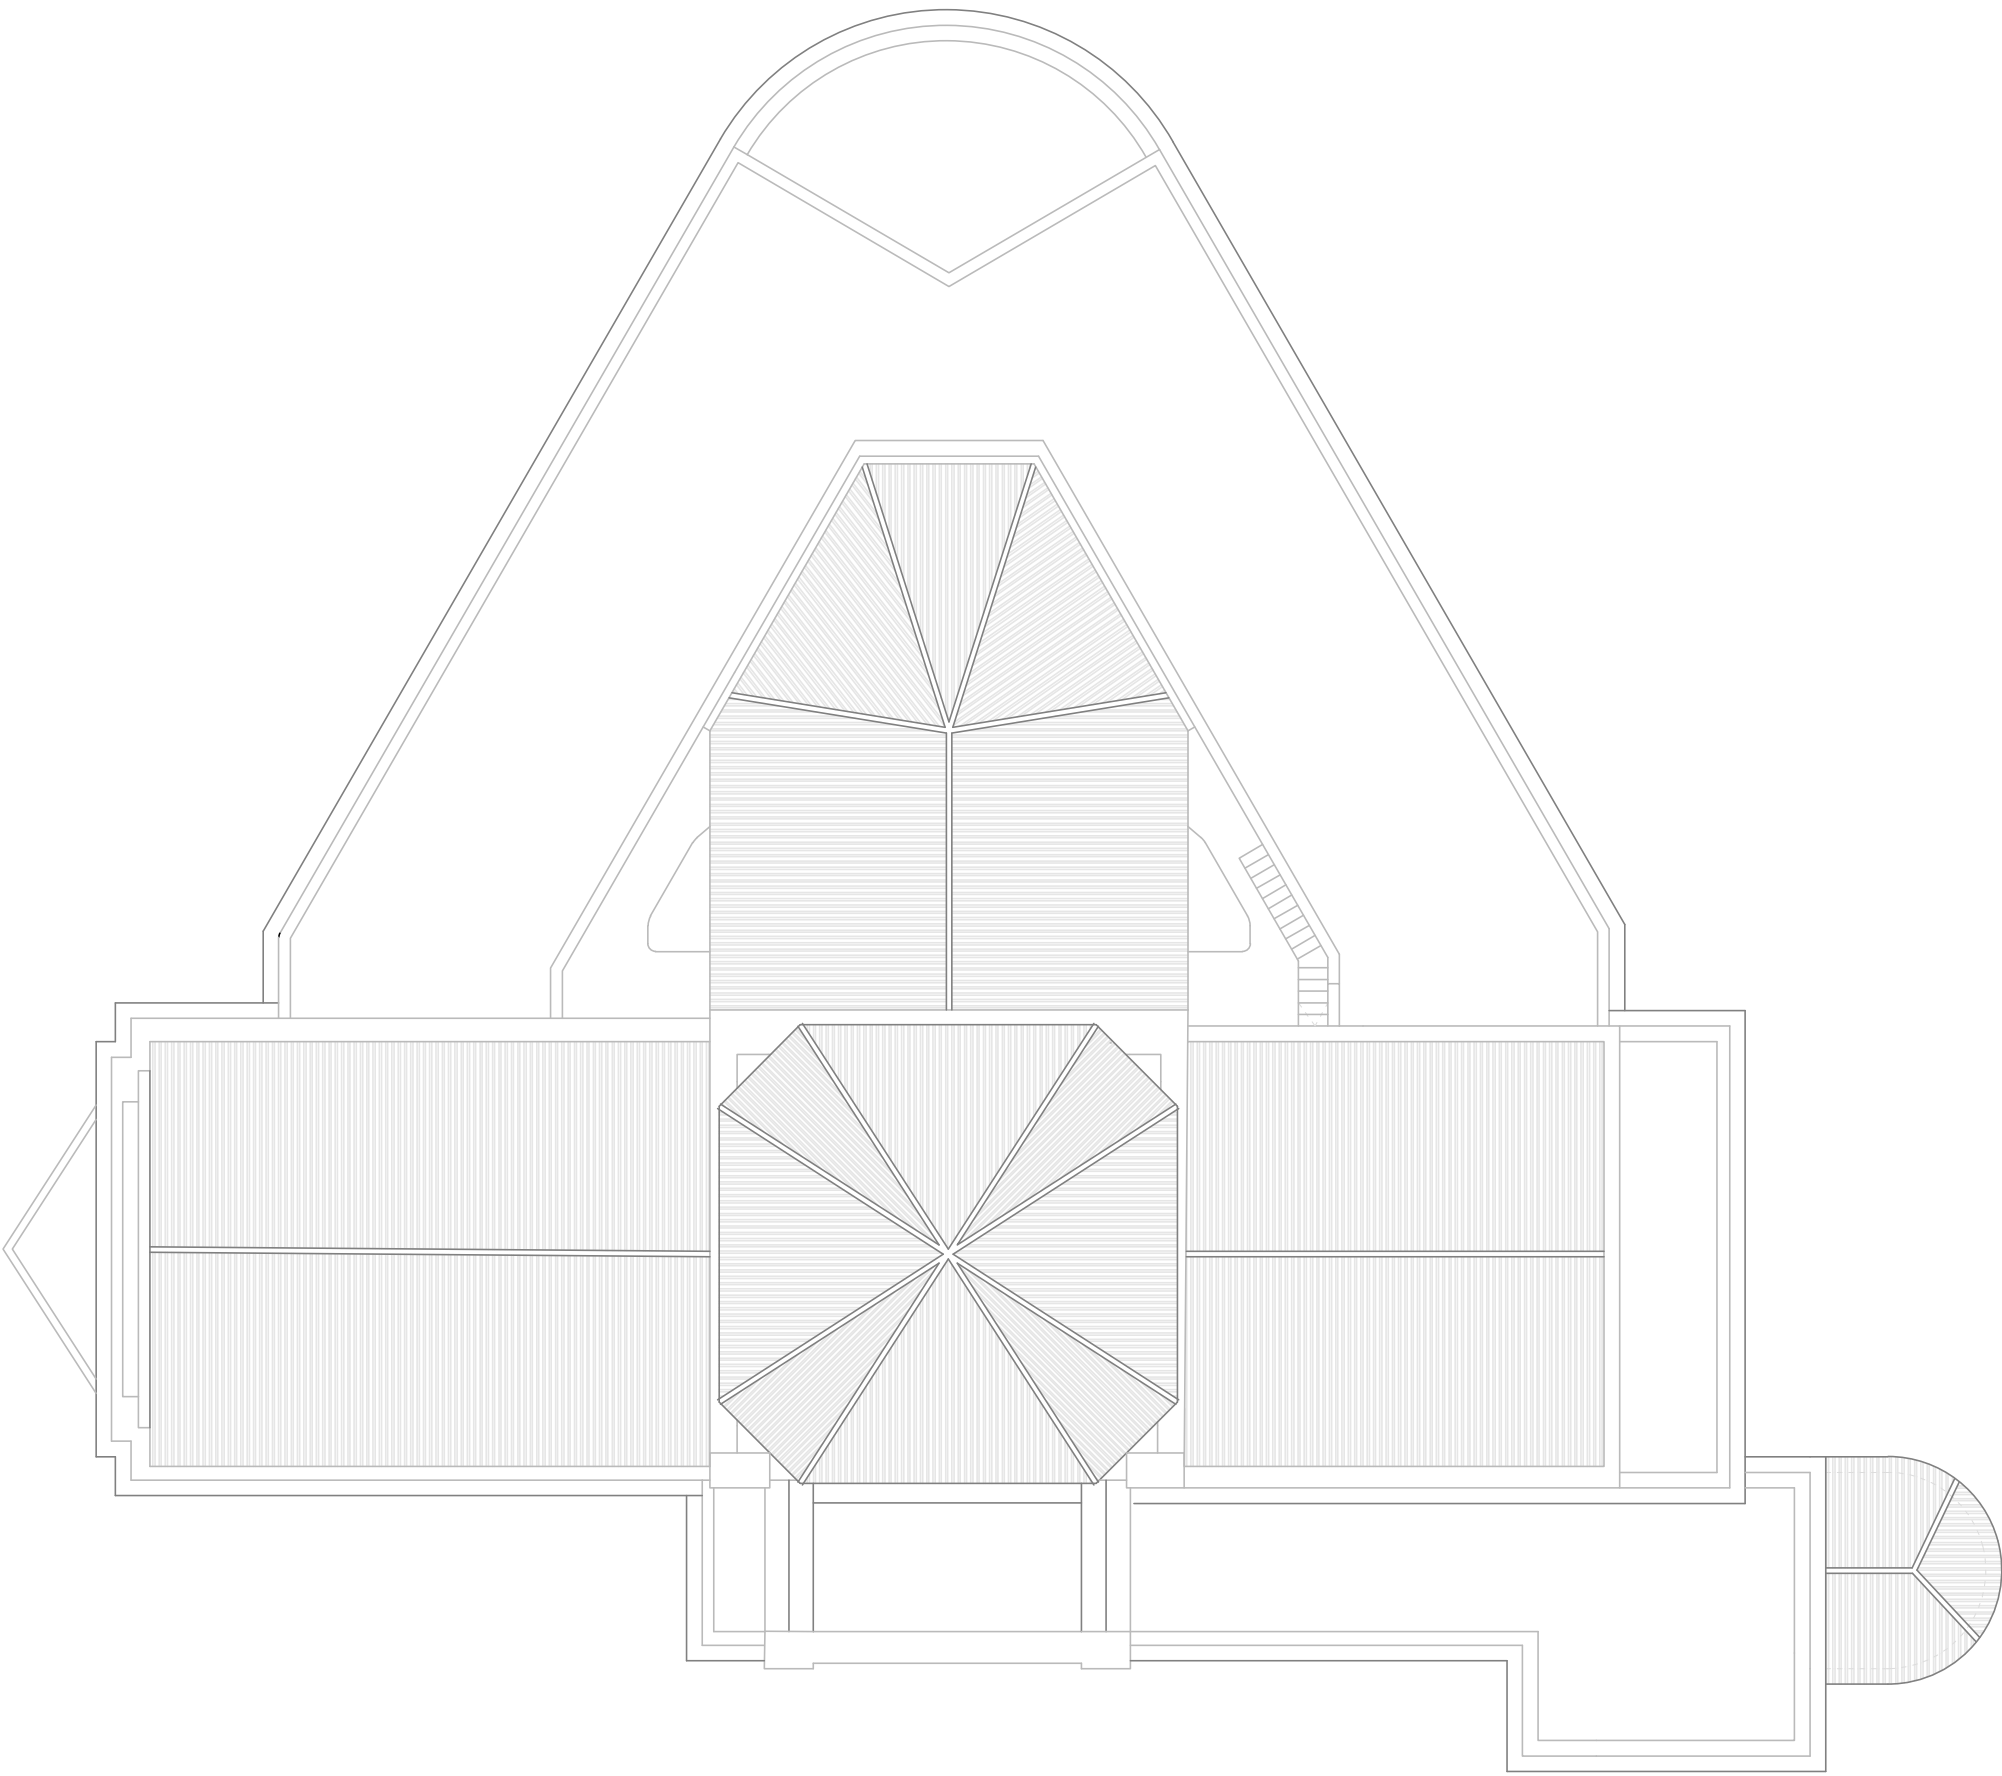

Planta cubierta




Escala 1:200. Cotas en metros


Nivel 2 +5'93m

Nivel 1 +1'12m

Nivel calle +0'00m

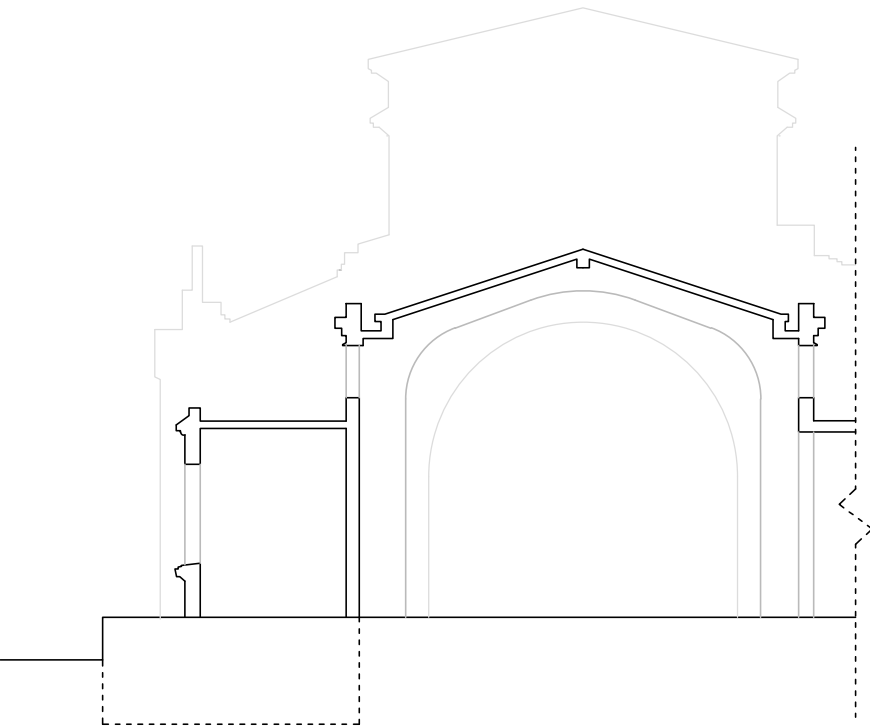


Sección C'C

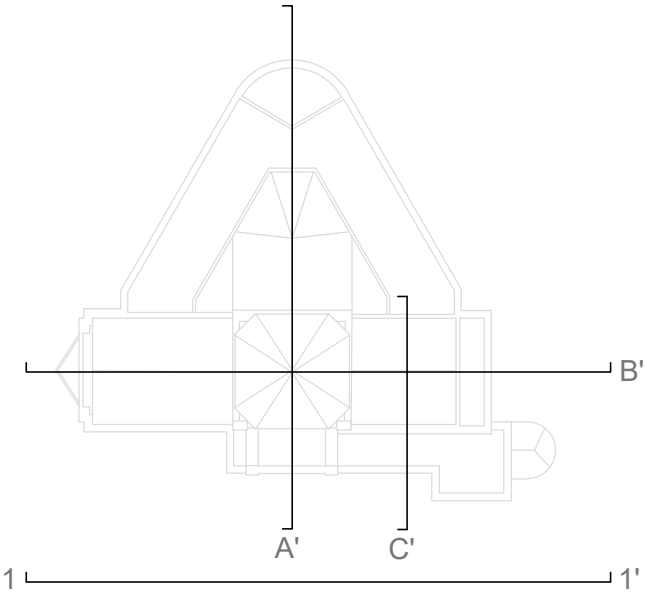

Nivel 2 +5'93m

Nivel 1 +1'12m

Nivel calle +0'00m


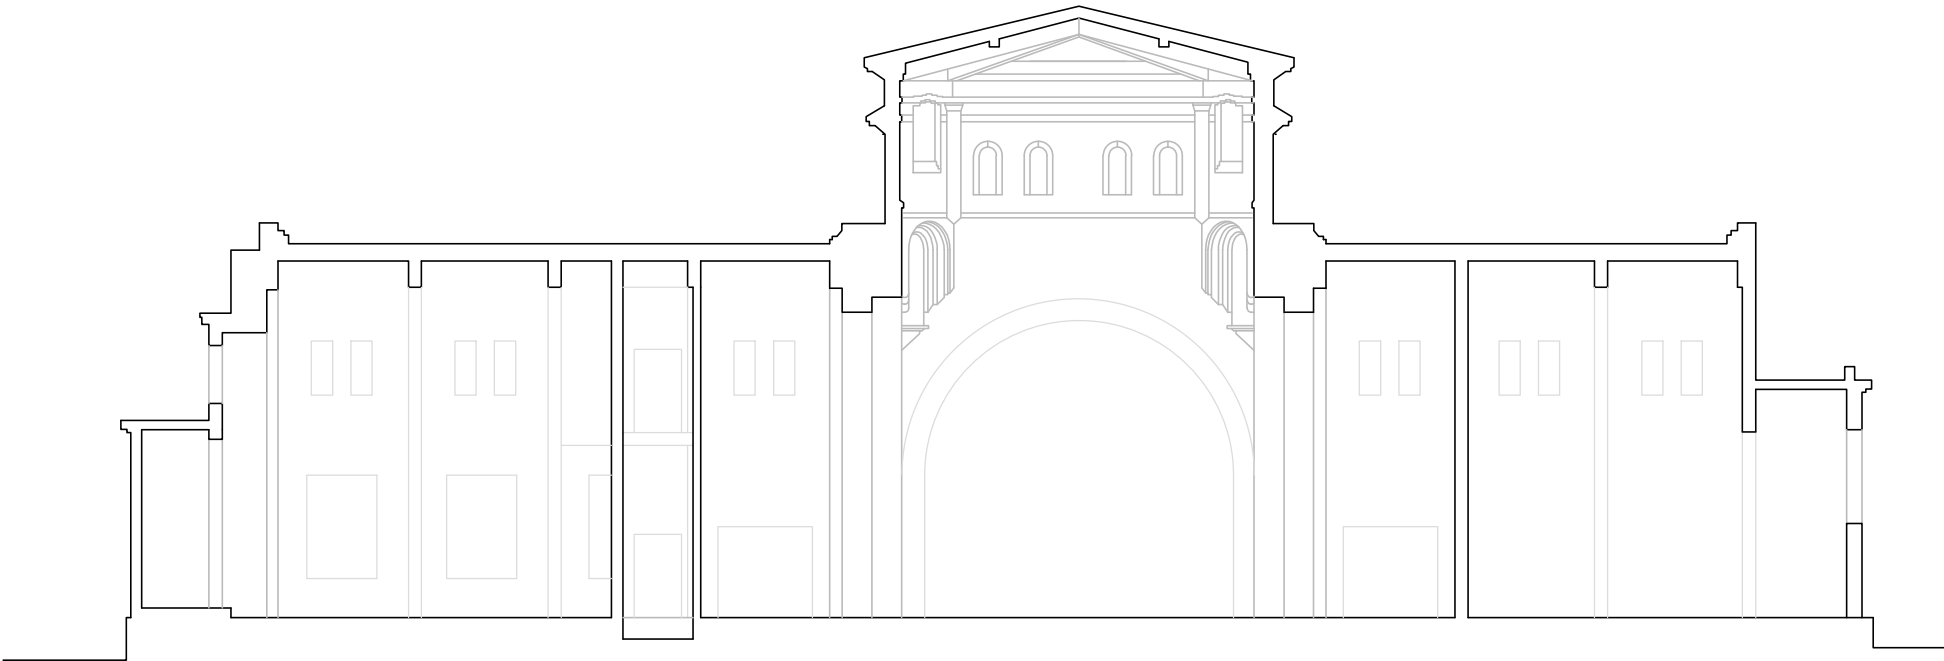


Sección B'B

Secciones



Escala 1:200. Cotas en metros

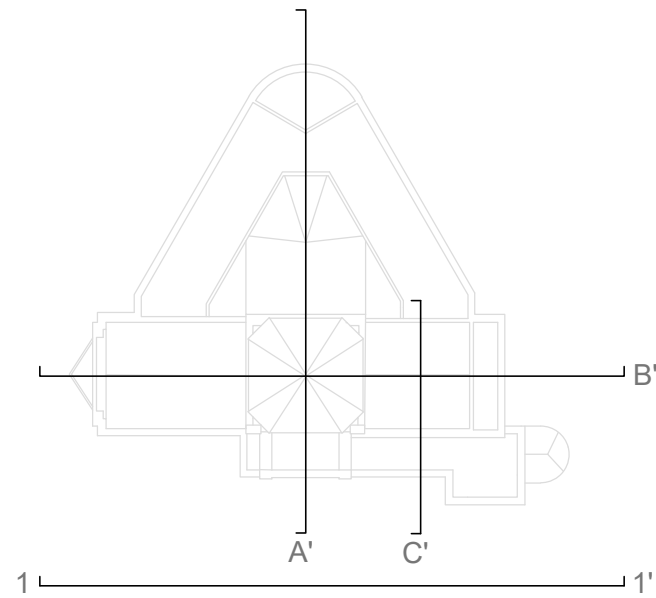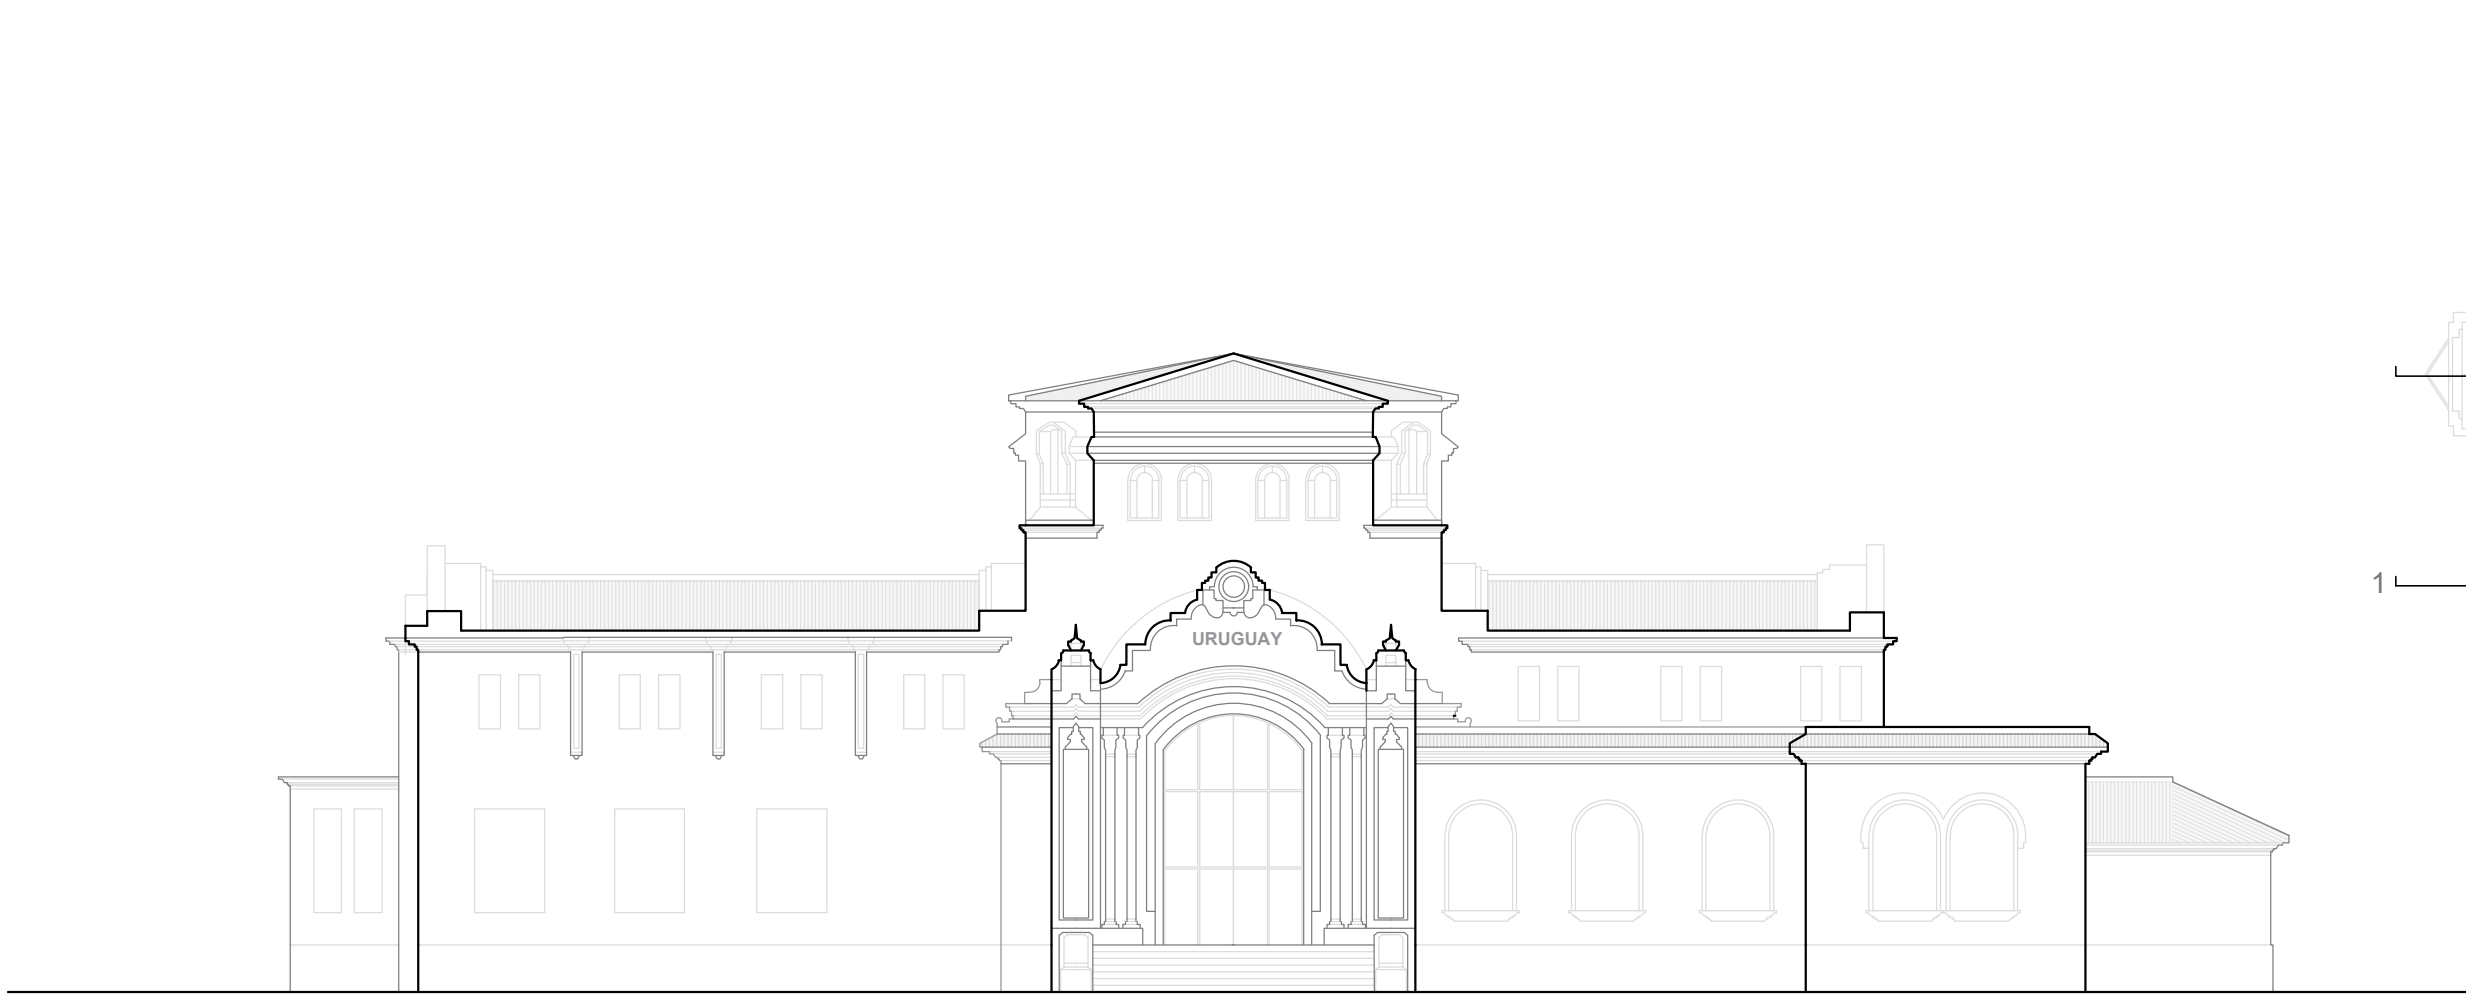


Nivel 2 +5'93m

Nivel 1 +1'12m

Nivel calle +0'00m

Alzado principal 1'1

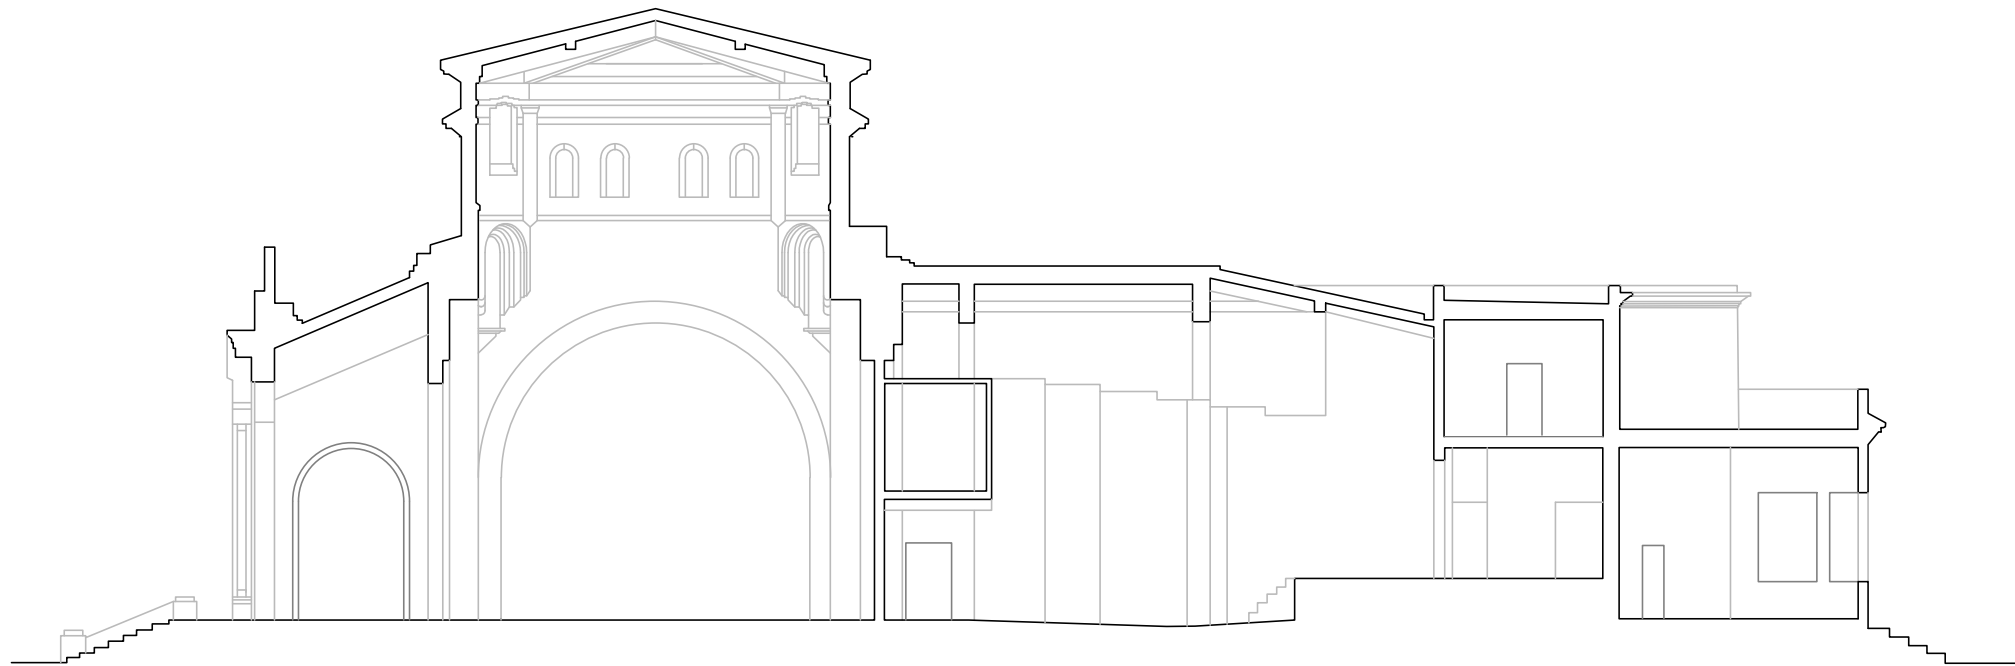

Nivel 2 +5'93m

Nivel 1 +1'12m

Nivel calle +0'00m

Secciones

Sección A'A



Escala 1:200. Cotas en metros